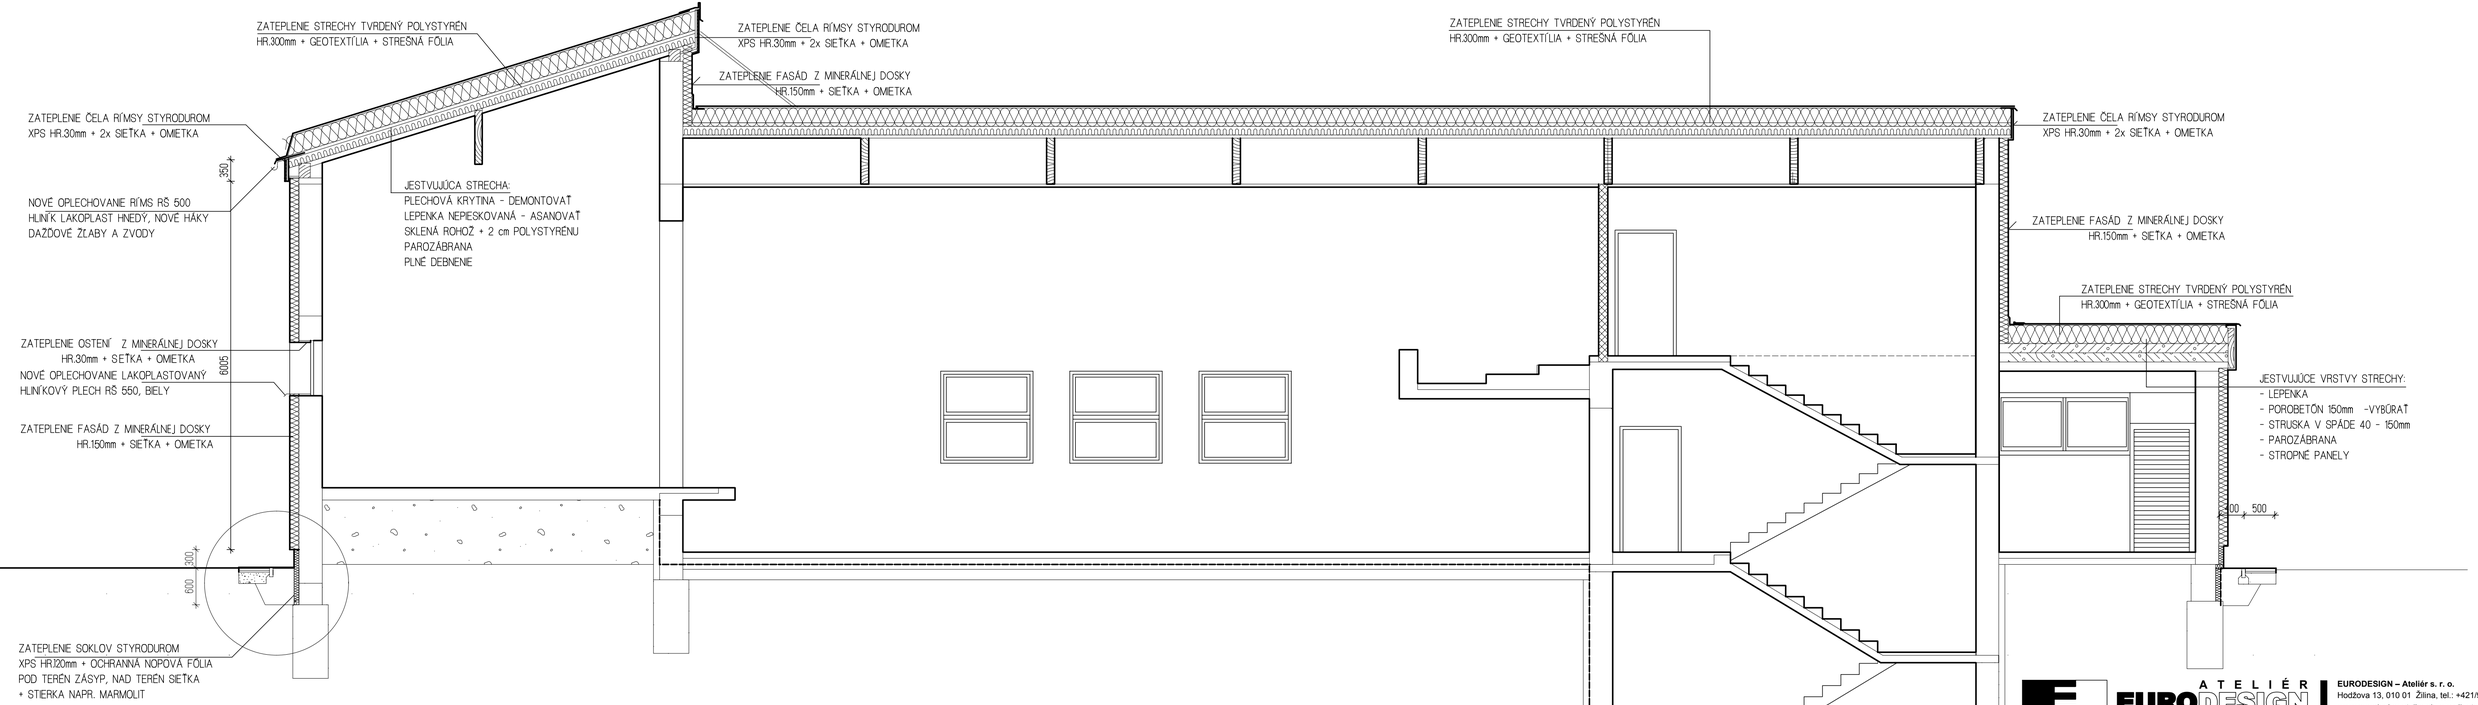

H - ODKVAPOVÉ CHODNÍKY, SPEVNENÉ PLOCHY
- DLAŽDICE VIBROBETÓNOVÉ 50/50/4cm 40mm
- ŠTRKOVÝ PODSYP ZHUTNENÝ (FRAKCIA 0-4mm) 50mm
- PODKLADNÝ BETÓN B15 .....100mm
- ŠTRKOVÝ PODSYP ZHUTNENÝ (FRAKCIA 6-12mm).....150mm

K - SOKLOVÝ ZÁSYP
- ZÁSYP Z RIEČNEHO ŠTRKU (KAČÍREK) NA VÝŠKU OBRUBNÍKA
- ŠTRKOVÝ PODSYP ZHUTNENÝ (FRAKCIA 0-4mm) 50mm

Z - ZÁHONOVÝ OBRUBNÍK DO BETÓNOVÉHO LÔŽKA

ATELIÉR EURODESIGN
EURODESIGN – Ateliér s. r. o.
Hodžova 13, 010 01 Žilina, tel.: +421/904 474068
www.eurodesign-atelier.sk e-mail: atelier@eurodesign.sk

ZODPOVEDNÝ PROJEKTANT: mgr. art. LENKA HAAS		
VYPRACOVAL : ing. MICHAL SIROTIAK		
INVESTOR: OBEC PODHORIE, 013 18 PODHORIE č. 50	**DÁTUM:** 03/2017	**ČÍSLO PARÉ**
NÁZOV A MIESTO STAVBY: ZATEPLENIE OBVODOVÉHO PLÁŠŤA KULTÚRNY DOM PODHORIE ZNÍŽENIE ENERGETICKEJ NÁROČNOSTI	**ÚČEL:** PSP **DIEL:** ASR **ARCH. Č.:**	
OBJEKT: SO 01	**FORMÁT:** 6xA4	
NÁZOV VÝKRESU: REZ A-A	**MIERKA:** 1 : 100	**ČÍSLO VÝKRESU** 6.