


ZATEPLENIE STRECHY STYRODUROM
XPS HR.300mm+ GEOTEXTÍLIA + STREŠNÁ FÓLIA

ZATEPLENIE ČELA RÍMSY STYRODUROM
XPS HR.30mm + 2x SIETKA + OMIETKA

NOVÉ OPLECHOVANIE RÍMS RŠ 500
HLINÍK LAKOPLAST HNEDÝ, NOVÉ HÁKY
DAŽDOVÉ ŽLABY A ZVODY

JESTVUJÚCA STRECHA:
PLECHOVÁ KRYTINA - DEMONTOVAŤ
LEPENKA NEPIESKOVANÁ - ASANOVAŤ
SKLENÁ ROHOŽ + 2 cm POLYSTYRÉNU
PAROZÁBRANA
PLNÉ DEBNENIE

ZATEPLENIE FASÁD POLYSTYRÉNOM
MINERÁLNE DOSKY HR.150mm + SIETKA + OMIETKA

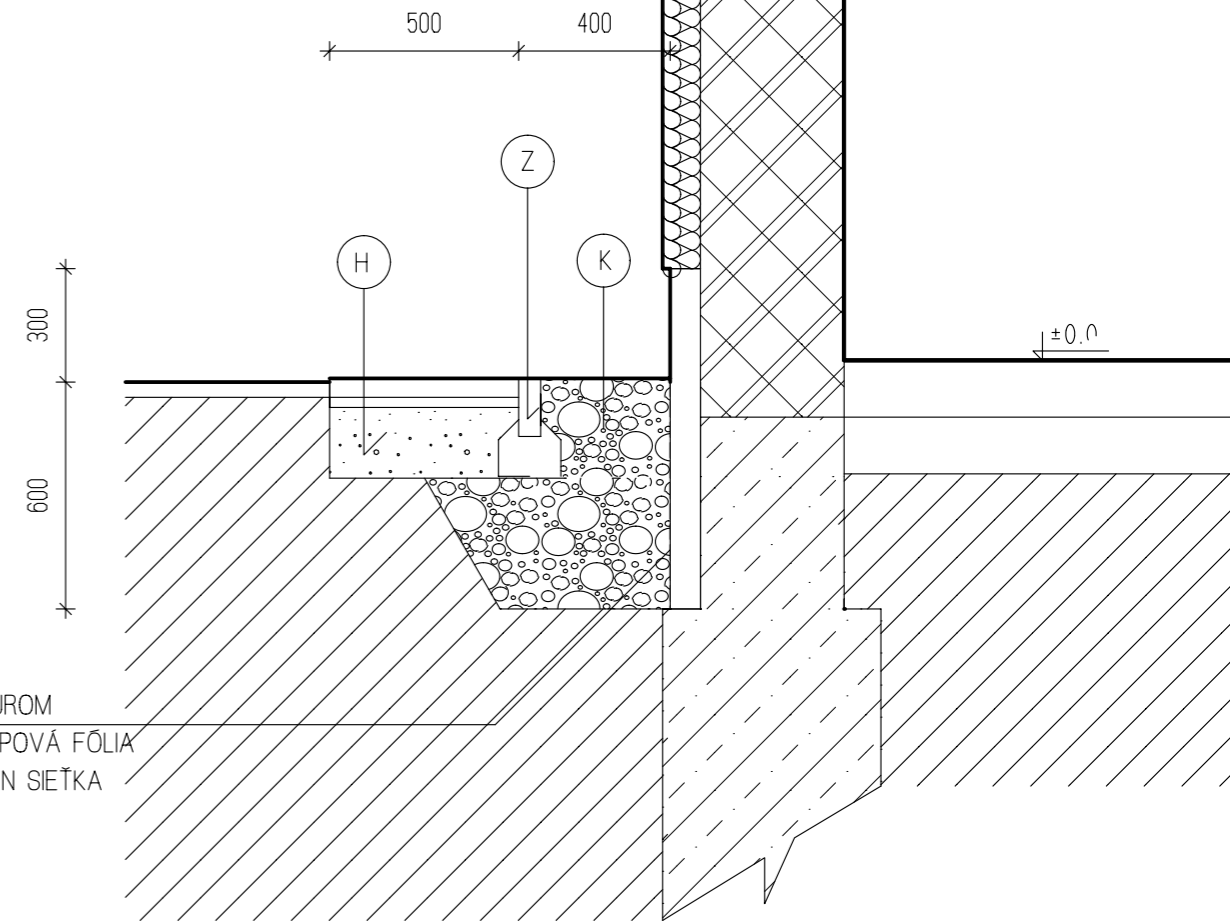

ZATEPLENIE SOKLOV STYRODUROM
XPS HR. 120mm + OCHRANNÁ NOPOVÁ FÓLIA
POD TERÉN ZÁSYP, NAD TERÉN SIETKA
+ STIERKA NAPR. MARMOLIT

H - ODKVAPOVÉ CHODNÍKY, SPEVENÉ PLCHOHY

- DLAŽDICE VIBROBETÓNOVÉ 50/50/4cm40mm
- ŠTRKOVÝ PODSYP ZHUTNENÝ (FRAKCIA 0-4mm)50mm
- ŠTRKOVÝ PODSYP ZHUTNENÝ (FRAKCIA 6-12mm).....150mm

K - SOKLOVÝ ZÁSYP

- ZÁSYP Z RIEČNEHO ŠTRKU (KAČÍREK) NA VÝŠKU OBRUBNÍKA
- ŠTRKOVÝ PODSYP ZHUTNENÝ (FRAKCIA 0-4mm)50mm

Z - ZÁHONOVÝ OBRUBNÍK DO BETÓNOVÉHO LŐŽKA



A T E L I É R
EURODESIGN

EURODESIGN – Ateliér s. r. o.

Hodžova 13, 010 01 Žilina, tel.: +421/904 474068

www.eurodesign-atelier.sk e-mail: atelier@eurodesign.sk

ZODPOVEDNÝ PROJEKTANT: mgr. art. LENKA HAAS		DÁTUM: 03/2017	ČÍSLO PARÉ
VYPRACOVAL : ing. MICHAL SIROTIK			
INVESTOR: OBEC PODHORIE, 013 18 PODHORIE č. 50		ÚČEL: PSP	ČÍSLO VÝKRESU
NÁZOV A MIESTO STAVBY: ZATEPLENIE OBVODOVÉHO PLÁŠŤA KULTÚRNY DOM PODHORIE			
ZNÍŽENIE ENERGETICKEJ NÁROČNOSTI			
OBJEKT: SO 01		DIEL: ASR	FORMÁT: 2xA4
NÁZOV VÝKRESU: DETAILS		ARCH. Č.:	
		MIERKA: 1 : 100	ČÍSLO VÝKRESU 9.