


M 1:10

ZDRUŽENÝ ROZDELOVAČ DN200 - priamy

PN 0,4MPa

prietok 5.2 m<sup>3</sup>/hod

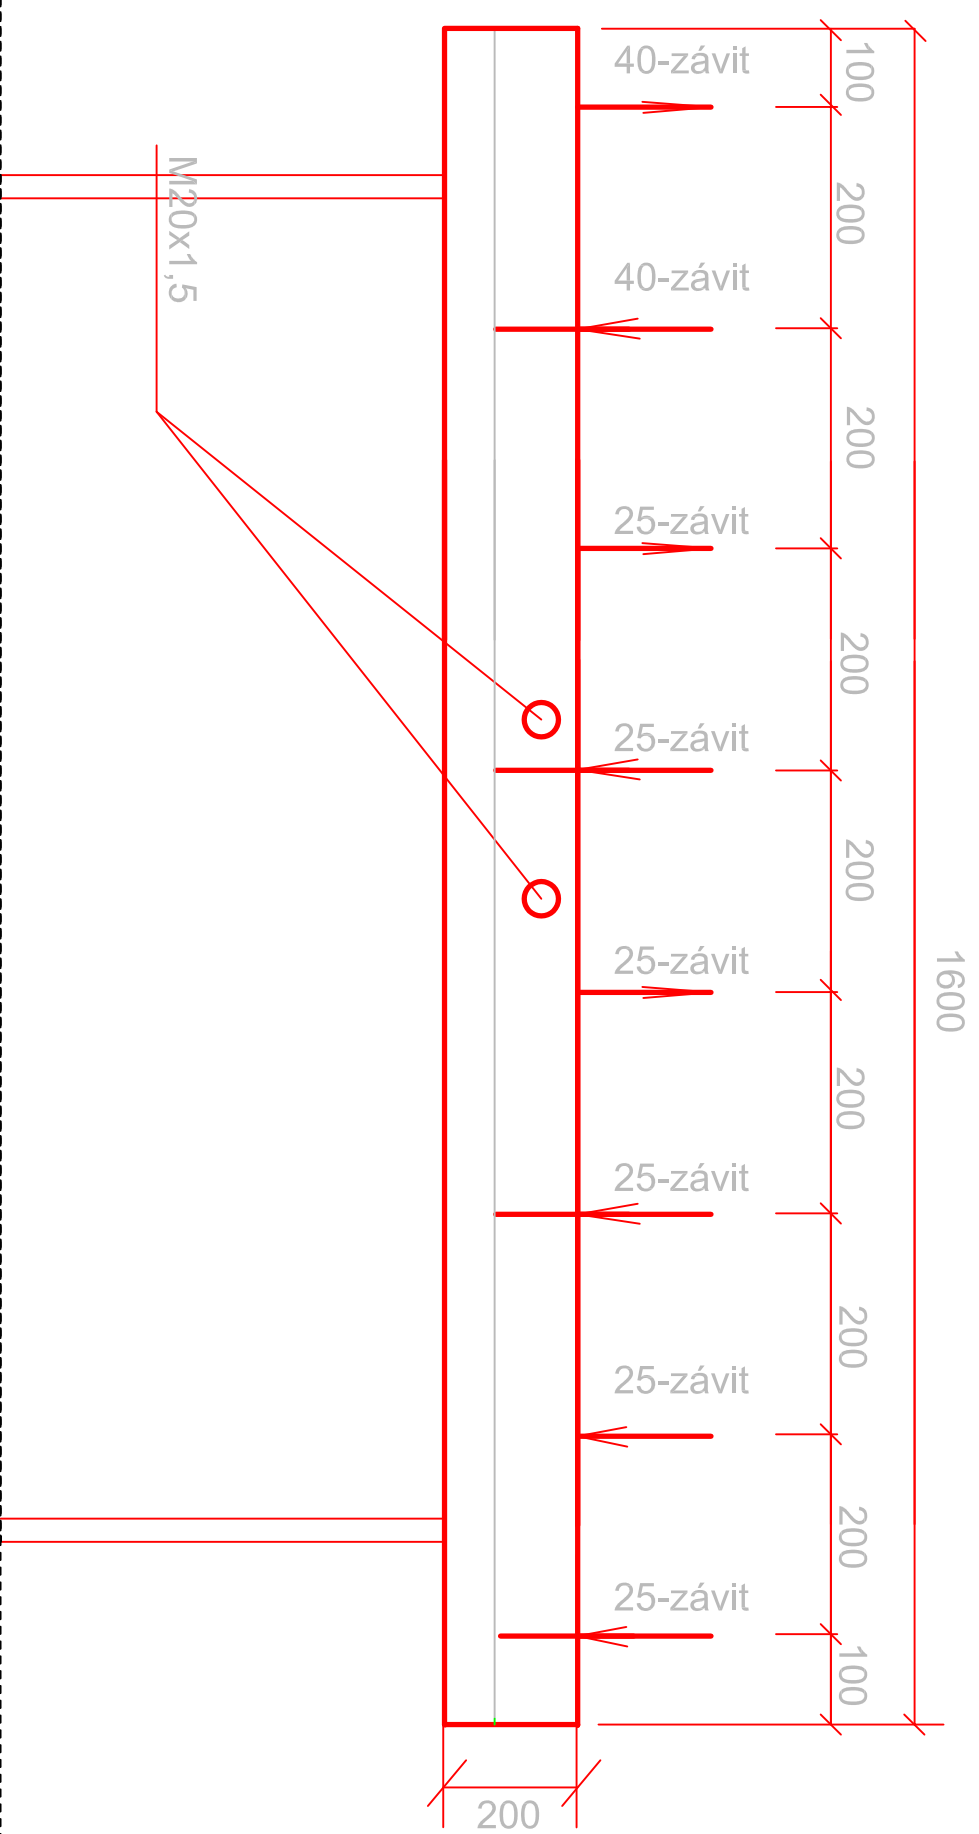

**ROZMERY KONTROLOVAŤ NA STAVBE!!!**

AUTORI PROJEKTU :	MARGITA HOREČNÁ	MARGITA HOREČNÁ
ZODPOVEDNÝ PROJEKTANT :	MARGITA HOREČNÁ	MARGITA HOREČNÁ autorizovaný stavebný inžinier
VYPRACOVAL :	MARGITA HOREČNÁ	LIMBOVÁ 15, 010 07 ŽILINA
INVESTOR :	OBEC PODHORIE, 013 18 PODHORIE č.50	
NÁZOV A Miesto STAVBY :	OBECNÝ ÚRAD PODHORIE , ZNIŽENIE ENERGETICKEJ NÁROČNOSTI, TECHNICKÉ RIEŠENIE	DÁTUM : 07/2014 ÚČEL : <b>RP</b> DIEL : <b>VYKUROV.</b> FORMÁT : <b>6x44</b>
NÁZOV VÝKRESU :	<b>ROZDELOVAČ , ZBERAČ</b>	MIERKA č. VÝKR. <b>6</b>