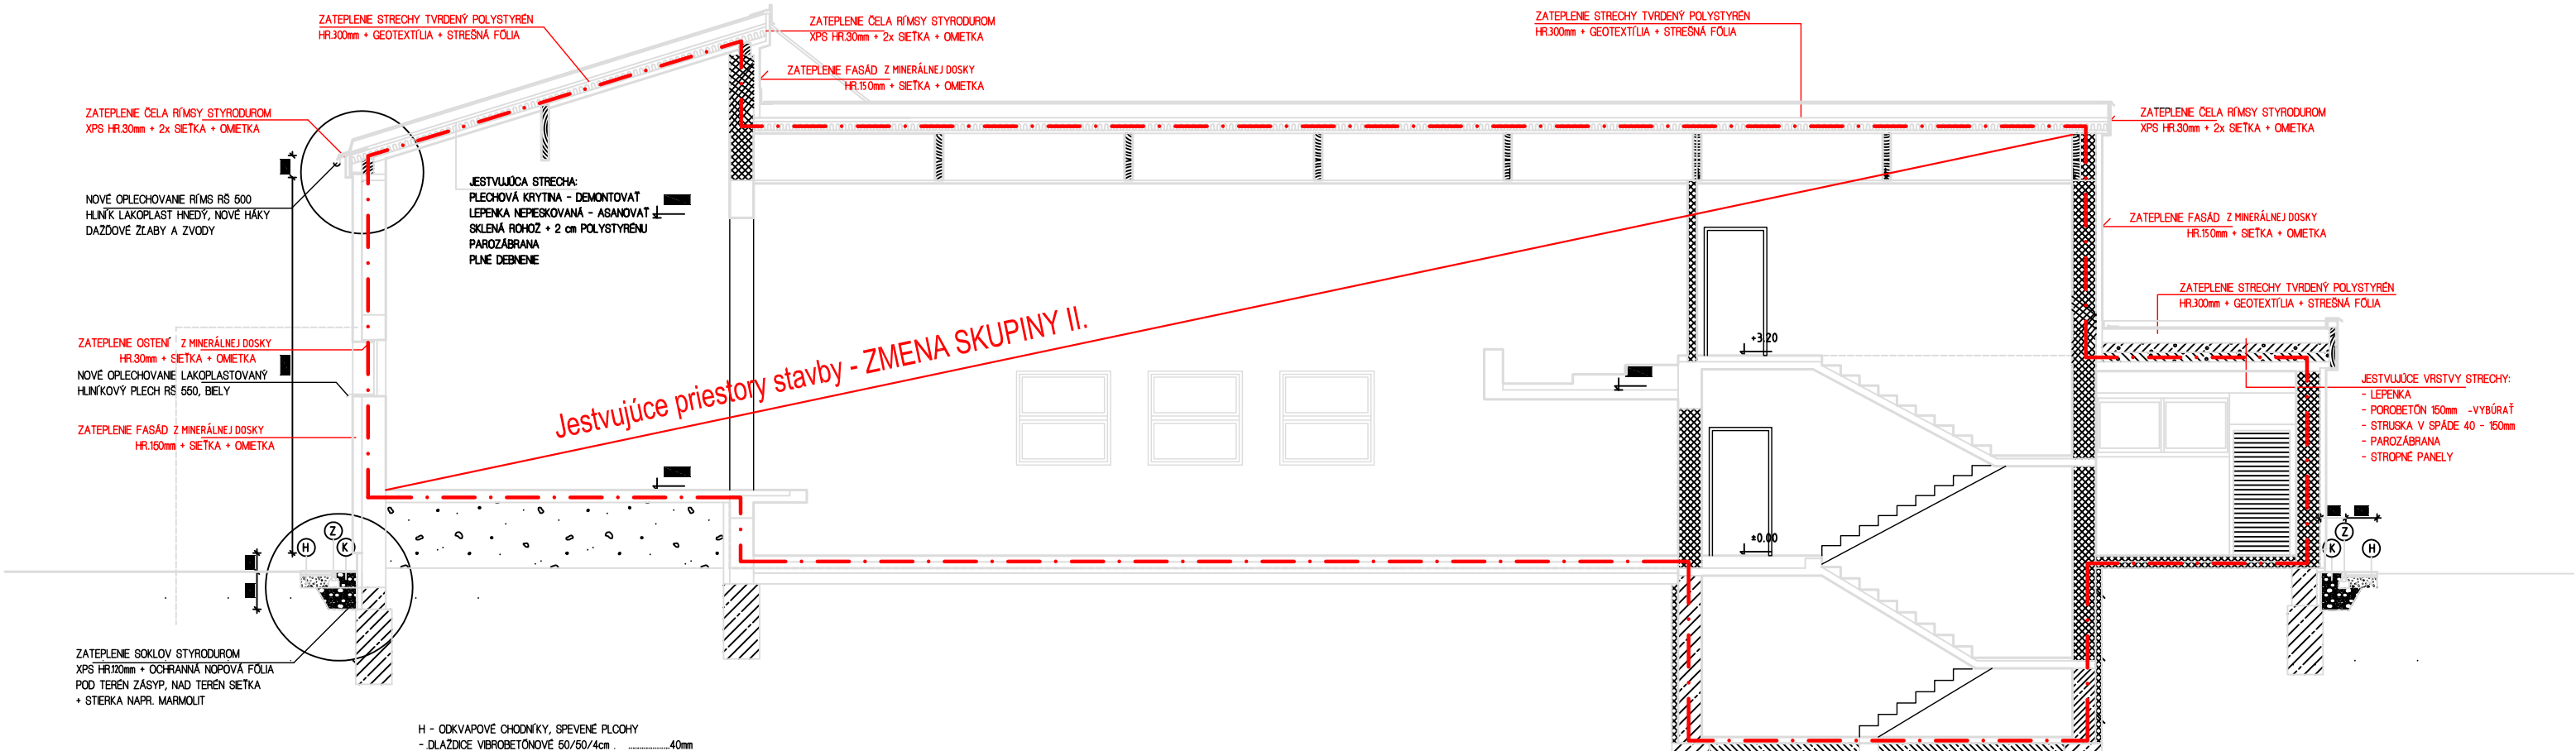

H - ODKVAPOVÉ CHODNÍKY, SPEVNENÉ PLOCHY
- DLAŽDICE VIBROBETÓNOVÉ 50/50/4cm 40mm
- ŠTRKOVÝ PODSYP ZHUTNENÝ (FRAKCIA 0-4mm) 50mm
- PODKLADNÝ BETÓN B15 .....100mm
- ŠTRKOVÝ PODSYP ZHUTNENÝ (FRAKCIA 8-12mm).....150mm

K - SOKLOVÝ ZÁSYP
- ZÁSYP Z RIEČNEHO ŠTRKU (KAČÍREK) NA VÝŠKU OBRUBNÍKA
- ŠTRKOVÝ PODSYP ZHUTNENÝ (FRAKCIA 0-4mm) 50mm

Z - ZÁHONOVÝ OBRUBNÍK DO BETÓNOVÉHO LÔŽKA

Predložená P.D. nerieši z hľadiska PBS jestvujúce priestory stavby, v ktorých nedochádza k stavebným úpravam a ktoré nemajú vplyv na protipožiarne riešenie stavby.

D:\Požiarne projekty\2016\306 Čs PHH Veľký Meder RUŽINÁK\PD\peciatka_jp

AUTOR PROJEKTU:	Mgr. art. Lenka Haas	C:\Users\Miko\Desktop\Požiarne projekty\2010\RD Hostenec IRAHNIAK\PD\logoicervene.png
ZODPOVEDNÝ PROJEKTANT:	Ing. Miroslav Šulík	
VYPRACOVAL:	Ing. Miroslav Šulík	

INVESTOR: Obec Podhorie, 013 18 Podhorie č. 50	DÁTUM: 04/2017	ČÍSLO PARÉ:
NÁZOV A MIESTO STAVBY: Zateplenie obvodového plášťa, Kultúrny dom Podhorie, zníženie energetickej náročnosti Katastrálne územie Podhorie, parc. č. 1	ÚČEL: DSP PROFESIA: PBS Č.ZAKÁZKY: 211/2016	
OBJEKT: SO 01 – Kultúrny dom Podhorie	FORMÁT: 2xA4	ČÍSLO VÝKRESU: 2
NÁZOV VÝKRESU: Rez A-A	MIERKA: 1:200	