


P6DORYS
POSCHODIA

1:100

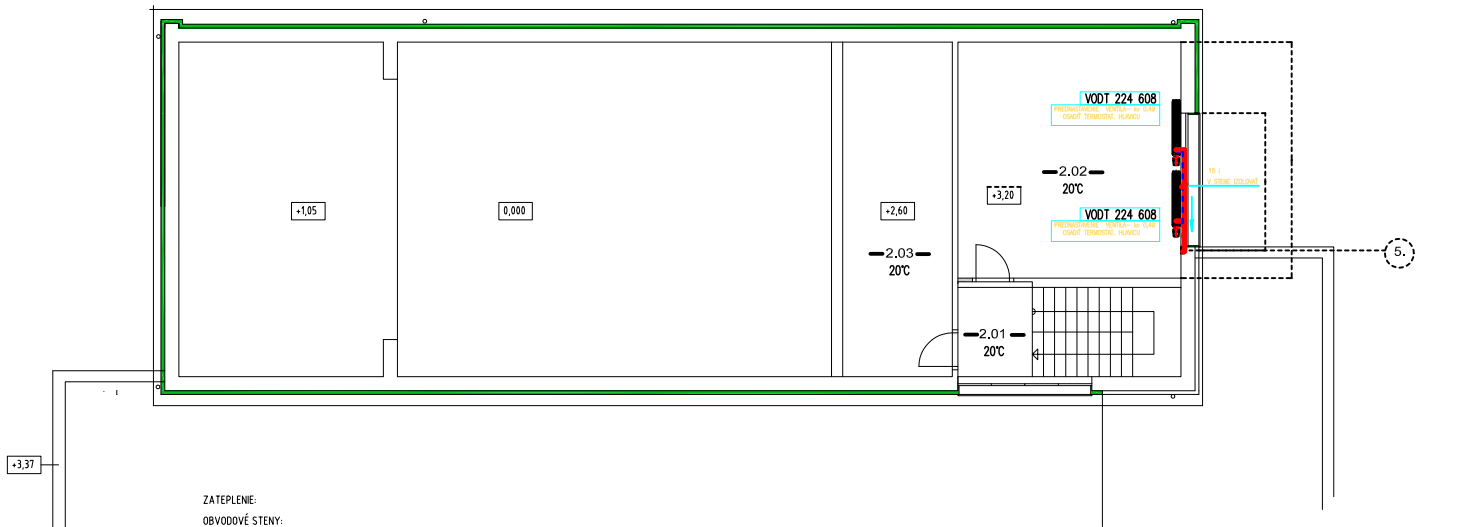

ZATEPLENIE:

OBVODOVÉ STENY:

POLYSTYRÉN EPS - 70 F HR.100mm + SIEŤKA + OMIETKA;

OSTENIA OKIEN A DVERÍ: POLYSTYRÉN EPS - F HR.30mm + SIEŤKA + OMIETKA

MARKÍZY: OBALÍŤ POLYSTYRÉNOM XPS HR.50mm + SIEŤKA + OMIETKA,

ZVRCHU OPLECHOVANIE STRIEŠKY - VYŤIAHNUŤ NA STENU min. 250mm AKO OPLECHOVANIE NADSTREŠNÉHO MÚRA

JESTVUJÚCE OPLECHOVANIE OKENNÝCH PARAPETOV VYMENÍŤ ZA OPLECHOVANIE RŠ 500mm

BLESKOZVOD SA VEDIE MIMO ZATEPLENIE

LEGENDA

A

ANALÓD

ZRZ

ZDRUŽENÝ ROZDELOVAČ, ZBERAČ

PKK

PLNOHÝ KOTOL, KONDENZAČNÝ

SPOTREBA: TYPU „B“

OKO













LEGENDA MIESTNOSTI

ČÍSLO MIESTN.	NÁZOV MIESTNOSTI	PLOCHA m ²
2.01	SCHODISKO	14,40
2.02	NÁJOMNÝ PRIESTOR	38,10
2.03	BALKÓN KINOSÁLY	26,55

ROZMERY KONTROLOVAŤ NA STAVBE!!!

AUTORI PROJEKTU:	MARGITA HOREČNÁ	MARGITA HOREČNÁ autorizovaný stavebný inžinier LIMBOVÁ 15, 010 07 ŽILINA	
ZODPOVEDNÝ PROJEKTANT:	MARGITA HOREČNÁ		
VYPRACOVAL:	MARGITA HOREČNÁ		
INVESTOR:	OBEC PODHORIE, 013 18 PODHORIE č.50		
NÁZOV A MIESTO STAVBY:	OBECNÝ ÚRAD PODHORIE, ZNÍŽENIE ENERGETICKEJ NÁROČNOSTI, TECHNICKÉ RIEŠENIE	DÁTUM: 09/2014	ČÍSLO PARÉ
		ÚČEL: RP	
		DIEL: VYKUROV.	
		FORMÁT: A4/A3	
NÁZOV VÝKRESU:	P6DORYS POSCHODIA	MERKA 1:100	č. VÝKR. 3